

ARRETE DE VOIRIE
N°429-2022
Portant réglementation d'occupation du
domaine public, et de circulation



Le Maire de la Commune de CLARENSAC,
Vu le Code Général des Collectivités Territoriales dans ses articles L.2211-1, L.2212-1 et L.2212-2 ;
Vu le Code de la Route dans ses articles R411-8 et R 417-10 ;
Vu le Code Pénal notamment son article R 610-5 ;
Vu l'arrêté en date du 24 novembre 1967 relatif à la signalisation des routes et autoroutes modifié ;
Vu l'instruction interministérielle en date du 22 octobre 1963 sur la signalisation routière modifiée ;
Vu l'arrêté du ministère de l'intérieur du 26 juin 2014 fixant les tarifs maxima des frais de fourrière pour les automobiles ;
Vu l'arrêté préfectoral du 18 octobre 2017 portant agrément de la fourrière SARL exploitation COUSTY relais ville forêt 273 route de sauve, 30900 Nîmes ;
Vu la décision n° 04-2022 du 20 juin 2022, portant sur la prestation de mise en fourrière automobile à la SARL COUSTY
Vu la délibération du conseil municipal n° 01/11/2020 du 12 novembre 2020 portant sur les attributions du Conseil Municipal à Monsieur le Maire ;
Vu la délibération n°02-09-2021 du 16 septembre 2021 fixant le tarif d'occupation du domaine public ;
Considérant la demande reçue en date 30 juin 2022 par laquelle, la société COLLAS représenté par BARRAU Cédric, 30320 Margueritte sollicite l'autorisation d'occuper le domaine public communal afin de procéder à la réalisation d'un plateau traversant sur la route de st come du 11 au 16 juillet 2022.
Considérant qu'il y a lieu pour assurer la sécurité des employés chargés de la réalisation des travaux, et des usagers de la voie, de réglementer la circulation selon les dispositions suivantes :

ARRETE

Article 1 : La société COLLAS est autorisée à occuper le domaine public communal afin de procéder à la réalisation d'un plateau traversant sur la route de st come du 11 au 16 juillet 2022.

Article 2 : A cette occasion, et aux dates mentionnées dans l'article 1, la circulation sera interdite route de saint come, sauf aux riverains une déviation sera mise en place par l'entreprise par la rue du Tal et le chemin de Calvisson et par le chemin de st roman

Article 3 La société COLLAS sera responsable de la mise en place de la signalisation nécessaire sur les lieux.

La société COLLAS est tenue d'afficher le présent arrêté de voirie sur le lieu des travaux. Cet affichage doit demeurer visible de la voie publique pendant la durée totale du chantier.

Article 4 : Pendant la durée du chantier la société COLLAS devra protéger les tranchées ouvertes contre tous risques de chute ou les remblayer entièrement.

Article 5 : L'entreprise devra prévenir le responsable des Services Techniques au 06 19 01 47 50 ainsi que la Police Municipale au 04 30 06 53 10, 48h avant toute intervention, ainsi qu'à la fin des travaux pour vérification.

Article 6 : Le chantier sera signalé de jour conformément aux prescriptions prévues par l'instruction interministérielle (Intérieur, Travaux Publics) sur la signalisation routière.

Article 7 : La Société COLLAS sera chargée de la mise en place de la signalisation réglementaire de jour comme de nuit et sera responsable des accidents pouvant survenir par défaut et insuffisance de cette signalisation. Le chantier sera signalé par des panneaux de type AK5 (travaux), KCI (route barrée), KD22 (déviation).

Article 8 : D'une manière générale, les tranchées longitudinales seront creusées à l'aplomb des bordures de trottoir. Les profondeurs des tranchées feront l'objet de contrôles très stricts. Le Permissionnaire fera son affaire des déblais de chantier provenant des travaux afin d'assurer leur recyclage dans des sites appropriés. A la fin de chaque journée de travail, le matériel de chantier sera entreposé hors des emprises de la chaussée. Les canalisations ou conduites doivent être posées, sauf dérogations particulières :

- En chaussée, tous les réseaux souterrains seront placés à une charge minimum de 0.70 mètre, sauf accord préalable avec le service voirie
- En trottoir, cette charge minimale pourra être réduite à 0.50 mètre.

Tous les réseaux souterrains, mis à part les réseaux d'assainissement, devront être munis d'un treillis ou bande plastique avertisseur posé à 0.40 mètre au-dessus de la génératrice supérieure de la conduite.

Article 9 : Pour la réalisation de travaux sous trottoir, la bordure devra être déposée et reposée sur un lit de béton de 15cm sur le P.E. du branchement.

Article 10 : Le découpage des chaussées devra être exécuté à la scie à disque, à la bûche mécanique, à la roue tronçonneuse ou la lame vibrante.

Article 11 : Le remblaiement des tranchées devra être réalisé de la façon suivante :

- Jusqu'à la hauteur de la bande plastique avertisseur, soit jusqu'à 0.40mètres, remblaiement par du sable de carrière
- Au-dessus de la bande plastique avertisseur, par du tout-venant 0/31,5
- Compactage du remblaiement par couches successives.

Article 12 : La reconstitution provisoire de la chaussée se fera immédiatement après les travaux par une couche d'enrobé à froid sur une épaisseur minimum de 0.08 mètre, soigneusement compactée, suivie d'un entretien permanent de la part du concessionnaire ou de l'entrepreneur, jusqu'à la reconstitution définitive.

Article 13 : La reconstitution définitive de la chaussée se fera **au maximum 1 mois après la reconstitution provisoire, exécutée comme suit** :

1. Les travaux seront garantis pour une période de 2 ans après la reconstitution définitive de la chaussée.

2. Chaussée en béton bitumeux (enrobés denses à chaud) : par enlèvement de l'enrobé à froid et son remplacement sur l'épaisseur de 10 cm par une couche de béton bitumeux en enrobé à chaud soigneusement mis en œuvre et compacté après redécoupage si besoin et des bords de tranchée.

3. Chaussée revêtue d'un enduit superficiel : par exécution d'emplois partiels suivis d'un revêtement bicouches à l'émulsion acide de bitume à 65 % en couche de fermeture par une entreprise spécialisée dans l'utilisation des produits noirs.

4. Centre du village : chaussée revêtue d'un enduit coloré pour sols à base de résines type 3S ROUTE GRIP BASE, teinte noire, code 3S – 3050 à appliquer selon la fiche de donnée sécurité, disponible en Mairie (règlement CE n° 1907/2006, art. 31) ou produit similaire.

Article 14 : Pour la réfection, aussi bien sommaire que définitive des tranchées, les lèvres de chaussée devront subir un traitement à l'émulsion de bitume à chaud avec sablage au grain de riz. **Le colmatage des joints sera réalisé en bitume avec adjonction de gravette, d'une largeur de 15cm. Après la réfection définitive des travaux, la reprise des marquages au sol devra être réalisée à l'identique, par l'entreprise**

Article 15 : Les engins de terrassement d'usage courant autorisés sont :

- Roue tronçonneuse,
- Trancheuse,
- Lame vibrante.

À l'exclusion de tout engin muni de chenille, quel qu'en soit le modèle.

Article 16 : Dans le délai de trois mois après la mise en service des canalisations, les services de voirie intéressés devront être mis en possession des plans de recollement des canalisations, Ces plans indiqueront l'emplacement des divers repères fixes qui auront été installés pour permettre le repérage des parties essentielles du tracé, faute par le permissionnaire de fournir les plans et dessins de ces ouvrages, celui-ci ne pourra éluder l'entière responsabilité des accidents susceptibles d'être provoqués du fait de cette négligence par l'exécution de travaux au voisinage desdits ouvrages.

Article 18 : **L'entreprise doit fournir impérativement un numéro de téléphone portable au service de la police municipale de Clarensac.**

Article 19 : La personne de l'entreprise responsable du chantier, qui pourra être appelée de jour comme de nuit, y compris le week-end, pour remédier à tout incident pouvant survenir du fait des travaux est :

Monsieur BARRAU 06 63 74 45 10

Article 20 : La présente autorisation ne concerne que la voirie communale. Pour les réseaux divers, le permissionnaire devra adresser des D.I.C.T. aux services publics concernés : SDEI, France Télécom, ERDF, GRDF, BRL... (Liste non limitative).

Article 21 : Le permissionnaire pourra être poursuivi pour contravention de voirie s'il ne se conforme pas aux prescriptions imposées.

Article 22 : La somme due au titre de l'occupation du domaine public est calculée comme suit :

	<u>TARIFS</u>	<u>CHANTIER</u>
<u>FERMETURE DE RUE, DE CHEMIN, DE ROUTE</u>	6.00€	6.00€

Le demandeur devra donc s'acquitter de la somme de **6 euros** au titre de l'occupation du domaine public.

Article 23 : Madame la Directrice Générale des Services, veillera à la bonne exécution du présent arrêté.

Article 24 : La communauté de brigades territoriales de Gendarmerie de Calvisson / Sommières et la Police Municipale sont chargées, chacune en ce qui la concerne de l'application du présent arrêté qui sera publié et affiché.

Article 25 : Ampliation sera adressée :

- Au permissionnaire
- À la Gendarmerie de Calvisson / Sommières
- Tango Bus

Date et signature du demandeur :

Fait à Clarensac 06 juillet 2022
André OLIVÉ
Adjoint aux Voiries, Mobilité et Travaux
Par délégation n°231-2020 en date du 28/05/2020



LE MAIRE

- CERTIFIE sous sa responsabilité le caractère exécutoire de cet acte
- INFORME que le présent arrêté peut faire l'objet d'un recours pour excès de pouvoir
Devant le Tribunal Administratif dans un délai de deux mois à compter de la présente

Notifié le :



Demande d'arrêt de police de la circulation

Code de la route L411-1 à L411-7
Code général des collectivités territoriales L2213-1 à L2213-6.1

Gestionnaires des réseaux routiers



Le demandeur

Particulier Service public Maître d'œuvre ou conducteur d'opération Entreprise

Nom : **BARRAU** Prénom : **Cedric**
Dénomination : **COLAS France - NIMES** Représenté par :
Adresse Numéro : Extension : Nom de la voie : **TSA 70011 - CHEZ SOGELINK**
Code postal **6 9 1 3 4** Localité : **DARDILLY CEDEX** Pays : **France**
Téléphone **0 4 6 6 6 8 7 2 0 0** Indiquez l'indicatif pour le pays étranger :
Courriel : **colas-mm-nimes-d@demat.sogelink.fr**

Si le bénéficiaire est différent du demandeur

Nom : Prénom :
Adresse Numéro : Extension : Nom de la voie :
Code postal Localité : Pays :
Téléphone Indiquez l'indicatif pour le pays étranger :
Courriel :

Localisation du site concerné par la demande

Voie concernée : Autoroute n° Route nationale n° Route départementale n° Voie communale n°
Hors agglomération En agglomération
Point de Repère (PR) routier d'origine d'application : + Point de Repère (PR) routier de fin d'application : +
Adresse Numéro : Extension : Nom de la voie : **D1 - RTE DE SAINT COME**
Code postal **3 0 8 7 0** Localité **CLARENSAC**

Nature et date des travaux

Permission de voirie antérieure : Oui Non Si oui indiquer la référence :
Description des travaux : **realisation revetement lotissement et plateau traversant en enrobés sur RD1**
N° de chantier délivré par la Collectivité ⁽⁰⁾ :
Date prévue de début des travaux : **0 8 0 7 2 0 2 2** Durée des travaux (en jours calendaires) : **3 0**

Réglementation souhaitée

Durée de la réglementation (en jours calendaires) : **3 0** Date de début de réglementation **0 8 0 7 2 0 2 2**
Restriction sur section courante Restriction sur bretelles
Sens de circulation concerné : Deux sens de circulation Sens des Points de Repères (PR) croissants
Sens des Points de Repères (PR) décroissants Fermeture à la circulation
Basculement de circulation sur chaussée opposée
Circulation alternée : Par feux tricolores Manuellement
Restriction de chaussée :
Neutralisation de la bande d'arrêt d'urgence (BAU) Empiètement sur chaussée largeur de voie maintenue
Suppression de voie nombre de voie(s) supprimée(s)

⁽⁰⁾ N° délivré par la Collectivité lorsque vous avez déclaré votre intention de réaliser des travaux. Exemple : N° Lyvia pour Lyon Métropole


Nom : BARRAU
 Prénom : Cédric
 Qualité :
 Fait à : DARDILLY CEDEX
 Le : 3 0 0 6 2 0 2 2
 J'atteste de l'exactitude des informations fournies

Afin de faciliter la compréhension et l'instruction du dossier, la demande d'arrêté est accompagnée d'un dossier comprenant :
 Une notice détaillée avec notamment l'évaluation de la gêne occasionnée au usagers
 Plan de situation 1/10 ou 1/20 000^{ème}
 Plan des travaux 1/200 ou 1/ 500^{ème}
 Schéma de signalisation
 Itinéraire de déviation 1/2 000 ou 1/5 000^{ème}

Pièces jointes à la demande

La pose, le maintien ou le retrait de la signalisation spécifique au chantier sont effectués par :
 Le demandeur
 Une entreprise spécialisée
 Nom :
 Prénom :
 Représenté par :
 Adresse Numéro : Extension : Nom de la voie :
 Code postal Localité : Pays :
 Téléphone Indiquez l'indicatif pour le pays étranger :
 Courriel :

Interdiction de :
 Circuler véhicules légers poids lourds
 Stationner véhicules légers poids lourds
 Dépasser véhicules légers poids lourds
 Vitesse limitée à : km/h
 Itinéraire de déviation (à préciser par sens) :
 Autres prescriptions :

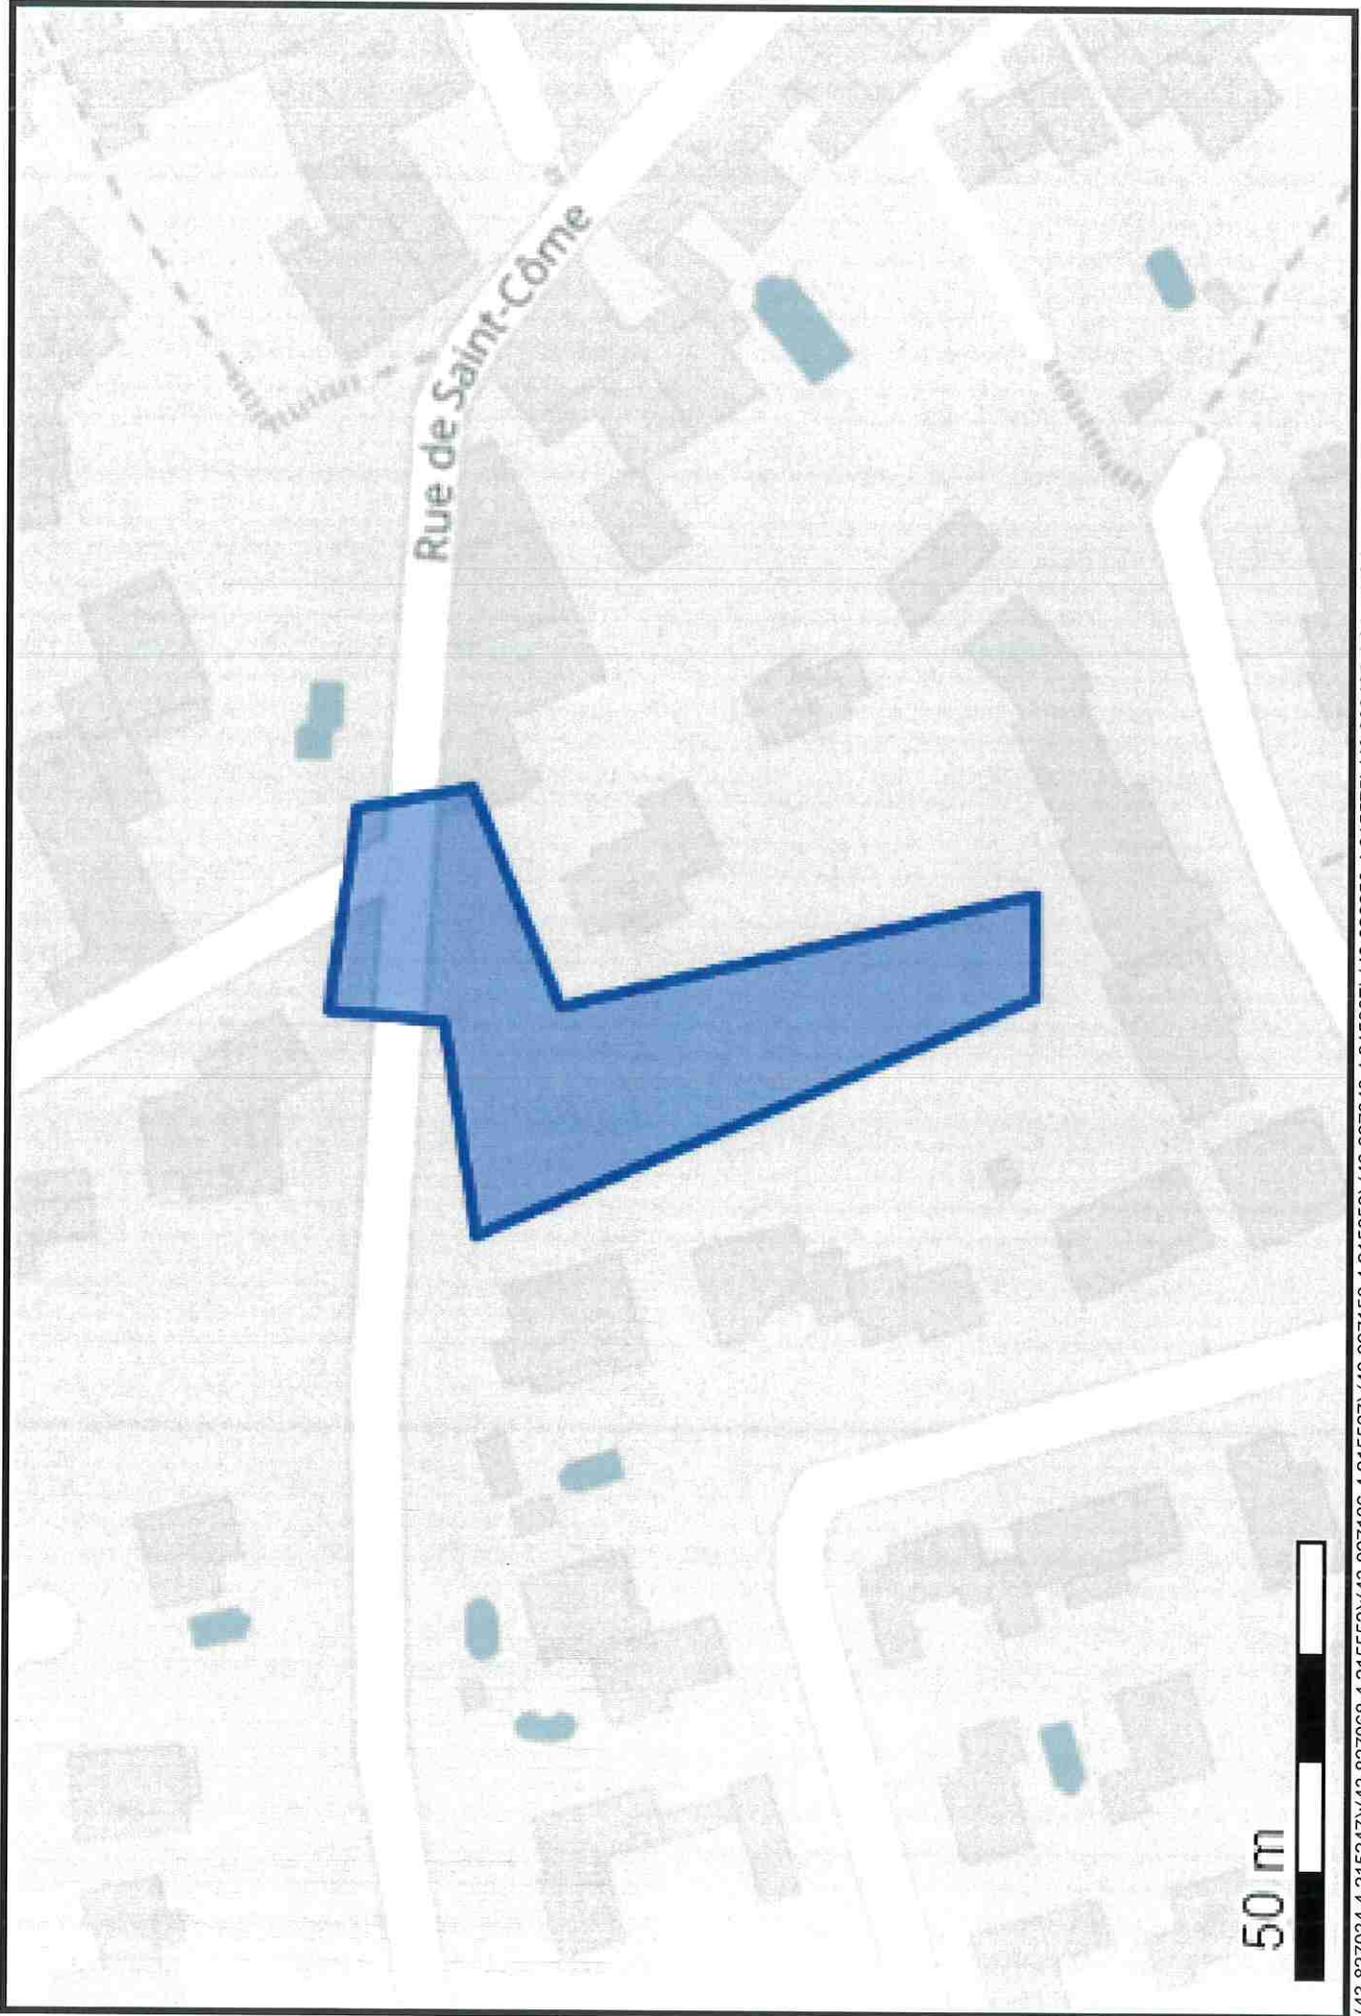

Rue de Saint-Côme

50 m

(43.827034 4.215247),(43.827068 4.215552),(43.827186 4.215567),(43.827158 4.215856),(43.827040 4.215887),(43.826950 4.215575),(43.826465 4.215739),(43.826465 4.215591),(43.827034 4.215247);

